




Schnitt A-A

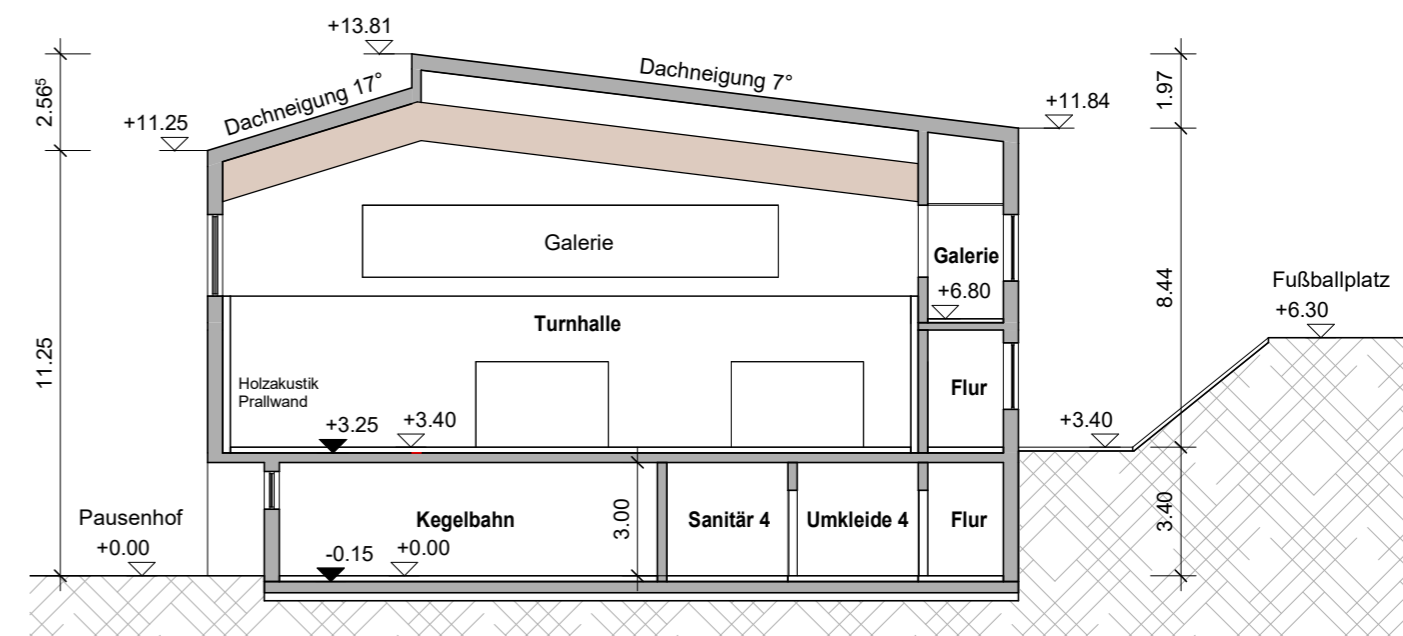


Schnitt B-B

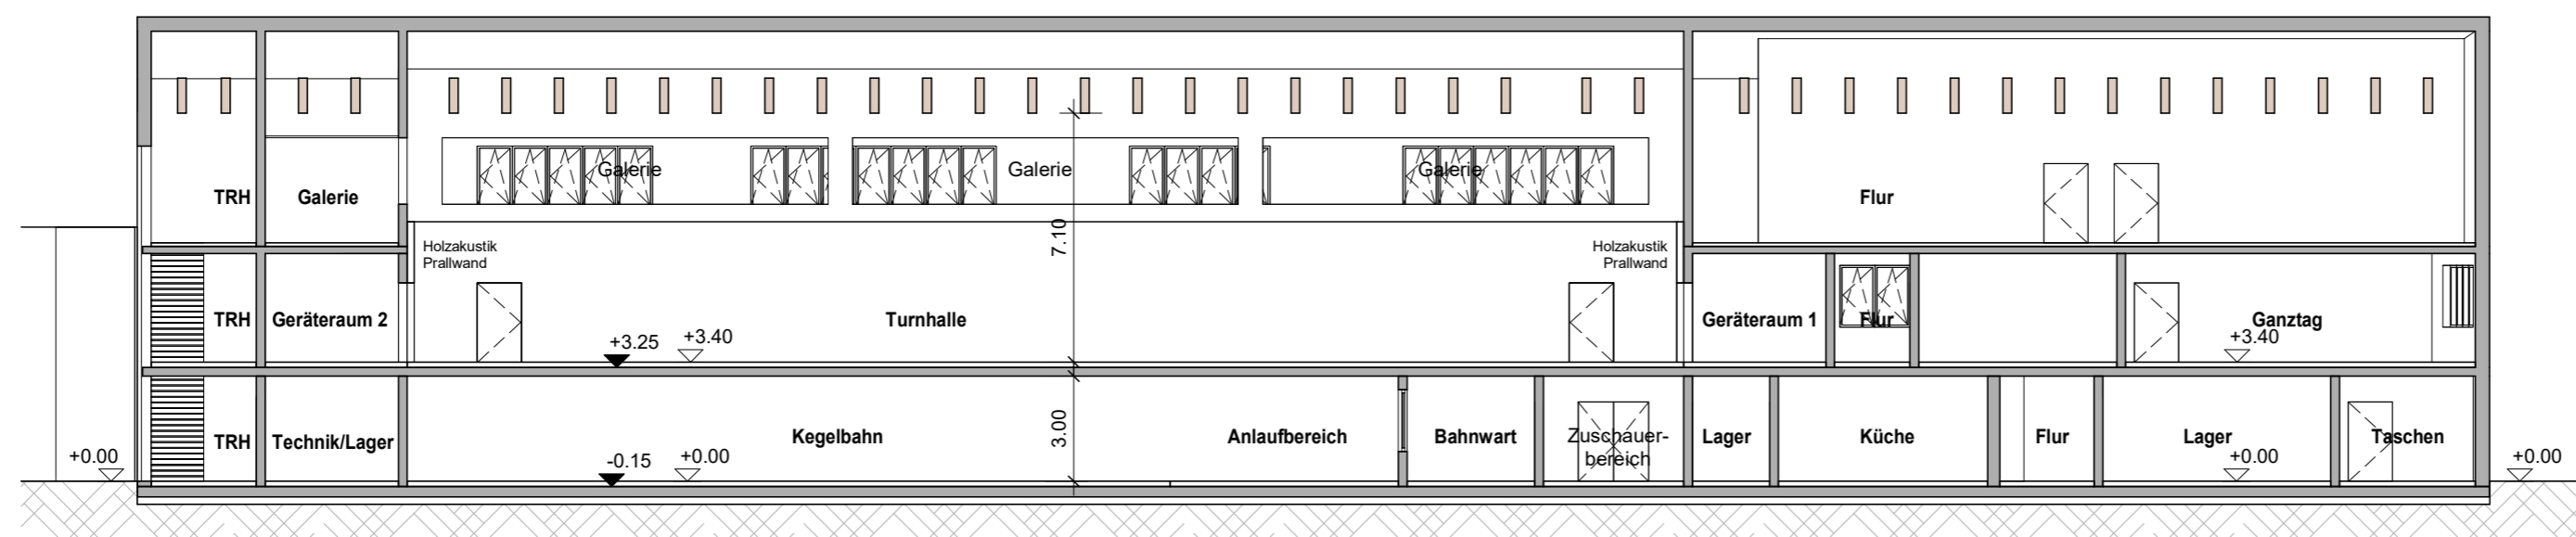

Schnitt C-C

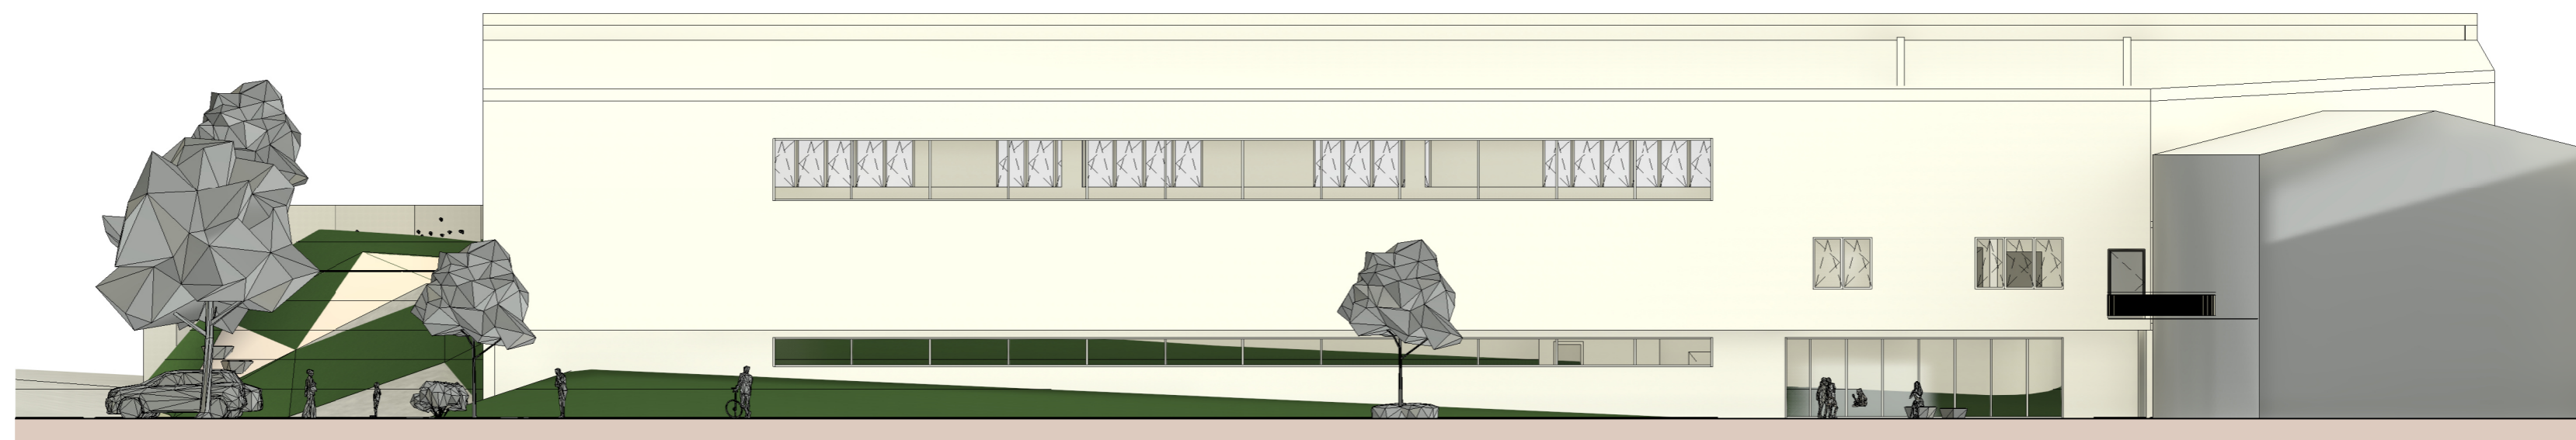

Ansicht Nord (Schulhof)

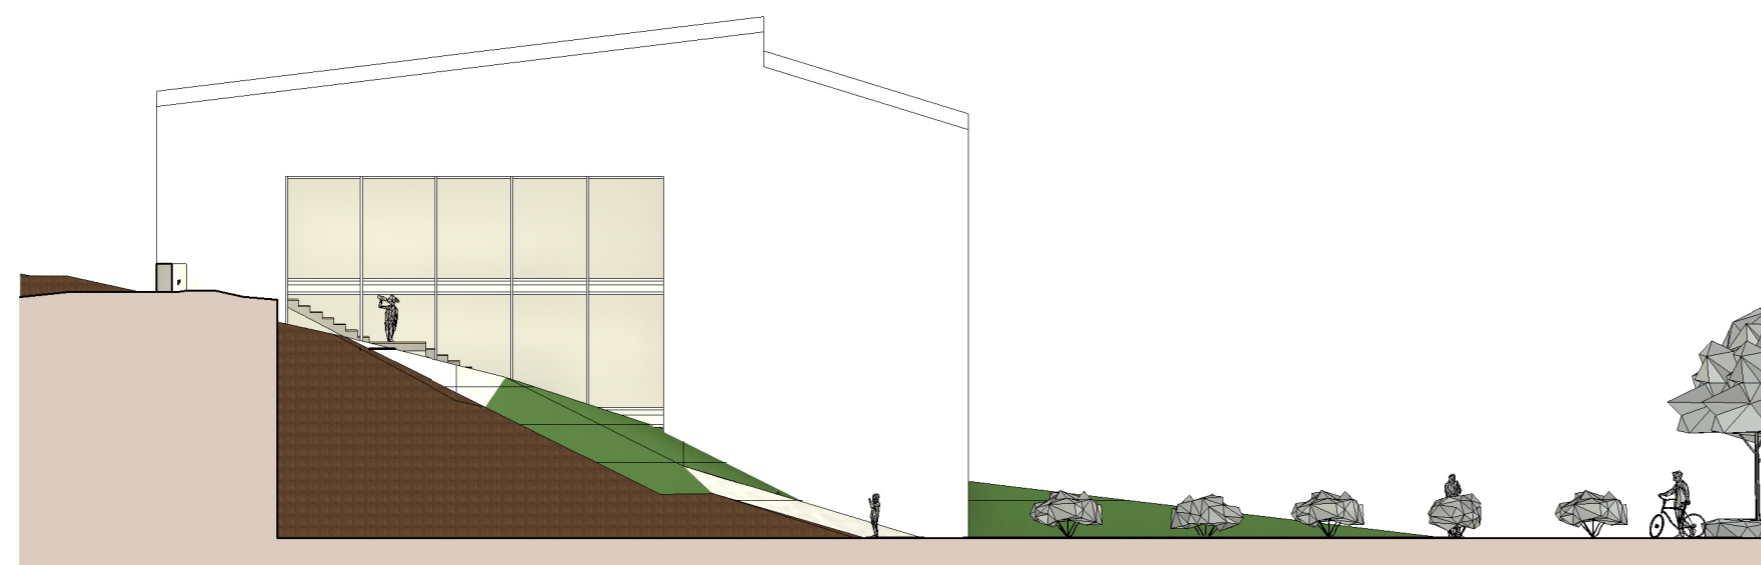

Ansicht Ost (Straße)

Bauvoranfrage		
Projekt Nr. DTA 04531	Projekt Turnhalle Altfraunhofen	Bauherr / Postanschrift Gemeinde Altfraunhofen Rathausplatz 1 84169 Altfraunhofen Deutschland
Projektschrift Schulstraße 4 84169 Altfraunhofen	Gemarkung Altfraunhofen Flst. Nr. 162	Entwurfsverfasser Delta ImmoTec GmbH
Planinhalt Schnitte / Ansichten	Gebäude Turnhalle	Ebene EG OK FFB ±0,00 = m ü.NN
		Plannummer A-2.05 Planstand 22.11.2022
		Index Maßstab 1 : 200
<small>(BIM Nomenklatur) Planer_Standort/Verk_Geb_Geschoss_Planname_Plan Nr.</small>		
DELTA Gruppe Delta ImmoTec GmbH	Landshuter Straße 59 84030 Ergolding	Deutschland T +49 8741 47-1055 www.delta-gruppe.de

